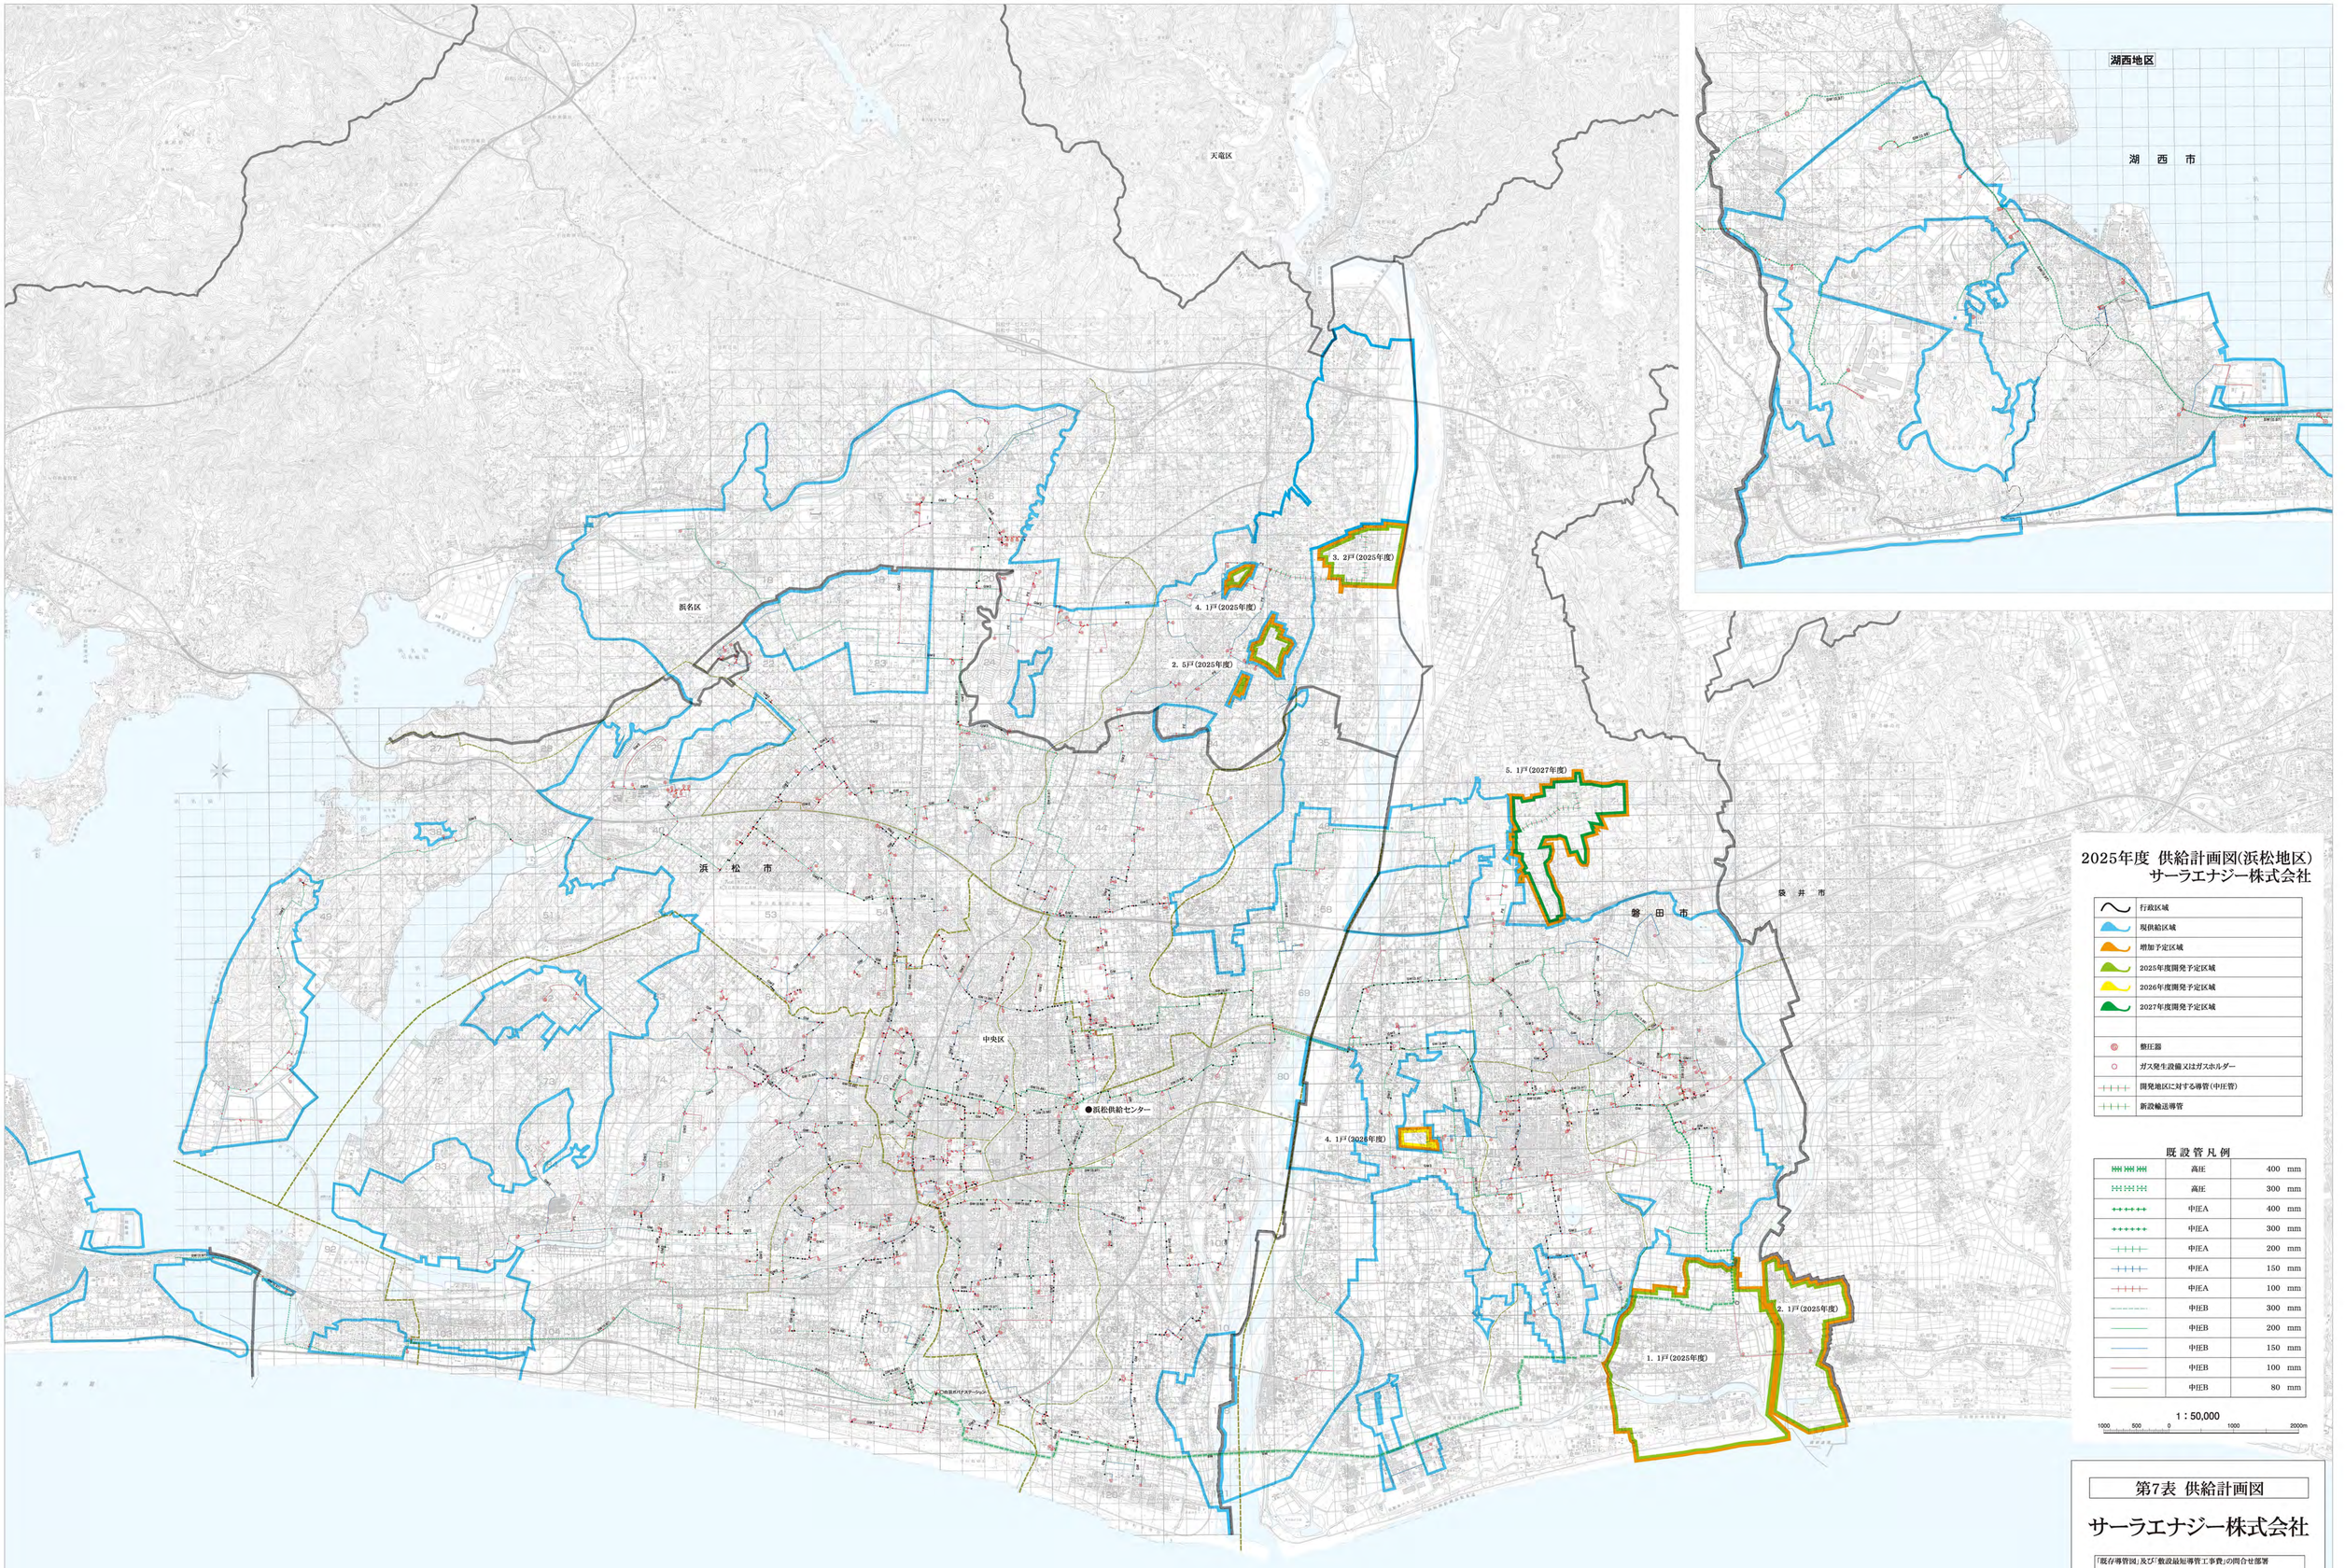

2025年度 供給計画図(浜松地区)
サーラエナジー株式会社

	行政区域
	現供給区域
	増加予定区域
	2025年度開発予定区域
	2026年度開発予定区域
	2027年度開発予定区域
◎	整圧器
○	ガス発生設備又はガスホルダー
	開発地区に対する導管(中圧管)
	新設輸送導管

既設管凡例

	高圧	400 mm
	高圧	300 mm
	中圧A	400 mm
	中圧A	300 mm
	中圧A	200 mm
	中圧A	150 mm
	中圧A	100 mm
	中圧B	300 mm
	中圧B	200 mm
	中圧B	150 mm
	中圧B	100 mm
	中圧B	80 mm

1：50,000

1000　500　0　1000　2000m

第7表 供給計画図

サーラエナジー株式会社

「既存導管図」及び「敷設最短導管工事費」の問合せ部署

本社　　供給保安部 供給企画グループ
住所　　豊橋市白河町100番地
電話番号　0532－33－3331